


# AIRES DE SAN LUIS

SAN LUIS 2671 - ROSARIO

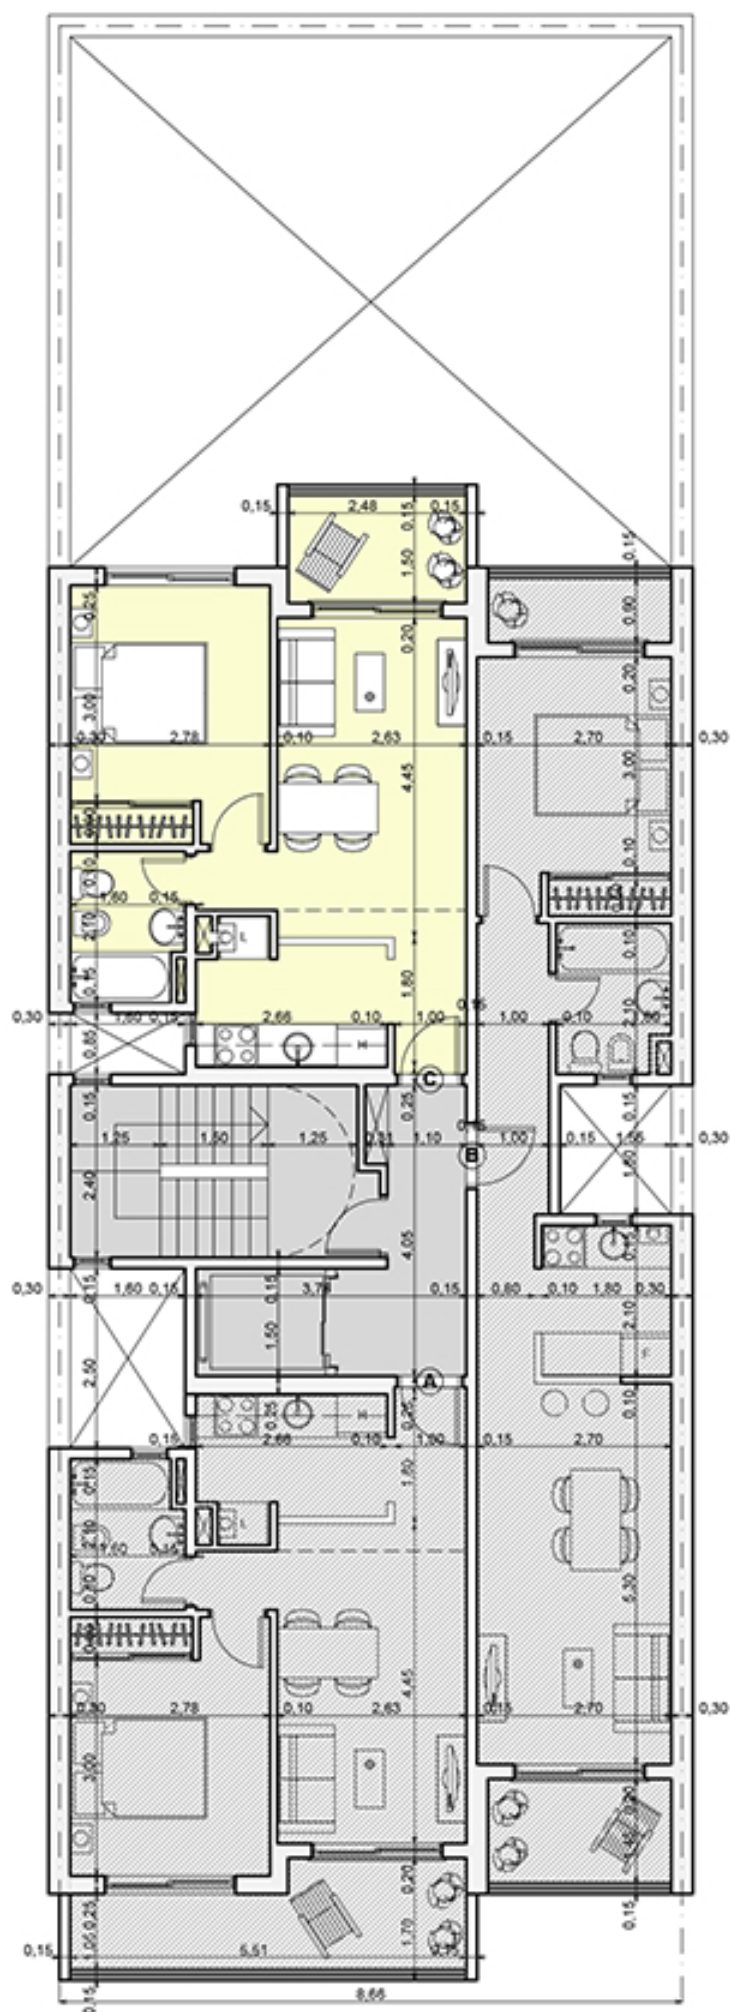

PLANTA TIPO

## ÁREAS COMUNES

- « Hall de ingreso con piso en porcellanato.
- « Cielorrasos de yeso con molduras dobles.
- « Bocas de iluminación empotradas en cielorraso.
- « Reja de seguridad en ingreso.
- « Puerta principal con cerradura automática.
- « Ascensor revestido en granito y espejo con puerta automática en acero inoxidable en planta baja y cabina.
- « Ingresos a los departamentos con alta privacidad.
- « Escalera de seguridad, con antecámara y puerta anti flama.
- « Cocheras en planta baja.

## DEPARTAMENTOS

- « Terminación exterior en hormigón visto, ladrillo y frente pintado.
- « Ventilación cruzada, amplias aberturas, optima iluminación natural.
- « Pisos cerámicos esmaltados mono cocción y porcellanatos importados de primera calidad.
- « Zócalos de madera laqueada y/o porcellanato.
- « Revestimientos cerámicos de primera calidad en cocina y baño.
- « Cielorrasos y paredes en yeso.
- « Sanitarios de primera, marca Ferrum, línea Bari.
- « Griferías de primera marca en cocina y baño línea FV.
- « Amoblamientos de cocina bajo mesada con cajonera y alacena sobre mesada de moderno diseño.
- « Mesada en granito natural con bachas marca Johnosn.
- « Calefón 14L con sensor de ambiente, primera marca.
- « Cocina con cuatro hornallas y horno visor, primera marca.
- « Aberturas en aluminio color, línea Módena con contramarco.
- « Puertas interiores, con placa de Yaquetivá lustradas.
- « Frente de placard corredizo de aluminio anodizado e interior totalmente terminado.
- « Instalación de telefonía y TV en estar y dormitorios.
- « Amplios balcones en frente y contra frente.
- « Llaves, punto y toma completos, línea Verona.
- « Pintura interior acrílica, primera marca.
- « Picaportes en níquel.

PAMPA

NEGOCIOS INMOBILIARIOS

MENDOZA 3085 - ROSARIO

TEL.: (0341) - 4350577 / 4308500

pampa\_negociosinmobiliarios@hotmail.com

CONTACTO: GRACIELA MALLARINO

TEL.: (0341) - 153551221